


Original und 2 Kopie(n) Messe Düsseldorf – 3. Kopie verbleibt beim Aussteller Original and 2 copies to Messe Düsseldorf – 3<sup>rd</sup> copy to be retained by exhibitor

Zeichenerkennung (Bestellung)	legend (order)	Hallenlegende	hall legend
	Wandelement		Hallenrückwand Existing hall walls
	Ziellinie für 1,00 m breit Stand, 1,00 m wide		Standbegrenzung ohne Wände Stand limit without walls
	Vorhang für Stand Curtain for stand		Revisionsöffnung (1,0m x 1,0m) muss freibleiben Service hatch must be kept clear
	Blende ohne Vorhang Fascia element without curtain		Rolltorbedienung muss freibleiben Switch for hall door must be kept clear
	Wasserzu- / und -ablauf Water supply and drainage		Leitsystemwürfel – unter Hallendecke - Hinweis auf Fluchrichtung (UK ca. 5,70 m) Suspended hall number including emergency exit sign (lower edge 5,7m)
	Wechselstromanschl. 3,3 kW mit Schukosteckdose A.C. connection 3,3 kW with schuko socket		Kanal-Notausstieg (0,85m x 0,85m) muss auch von Teppich freigelassen werden Emergency exit from access channel (0,85m x 0,85m) no carpeting or other restriction to access
	Drehstromanschluss, z.B. 7, 14, 19, 34 kW Three-phase connection, e.g. 7, 14, 19, 34 kW		
	Schukosteckdose 230 V Schuko socket 230 V		
	CEE Kupplung 400 V mit 16, 32, 63 A CEE sockets 400 V with 16, 32, 63 A		
	Brennstelle mit Strahler Floodlight with connection		
	Brennstelle für ausstellereig. Beleuchtungskörper Connection for exhibitors own lighting fittings		
	Druckluft Compressed air		
	Abhängungen von der Hallendecke (max. Nutzlast 50kg) Suspended items (max. load 50 kg)		
<b>Massstab: 1 : 200</b>	<b>Fläche: F = 108 qm</b>	<b>Zur Beachtung!</b> Werden mehr als 30 m <sup>2</sup> Standfläche mit geschlossenen Decken versehen oder werden die Sicherheitsabständen zwischen Ständen mit geschlossenen Decken – geringer als 5,0m – ausgeführt, ist der Einbau von Sprinklern im Stand erforderlich	<b>Please note!</b> If more than 30m <sup>2</sup> of stand area is covered by a closed ceiling or the uncovered safety area between stands with closed ceilings is less than 5,0 m, the stand must be fitted with sprinklers

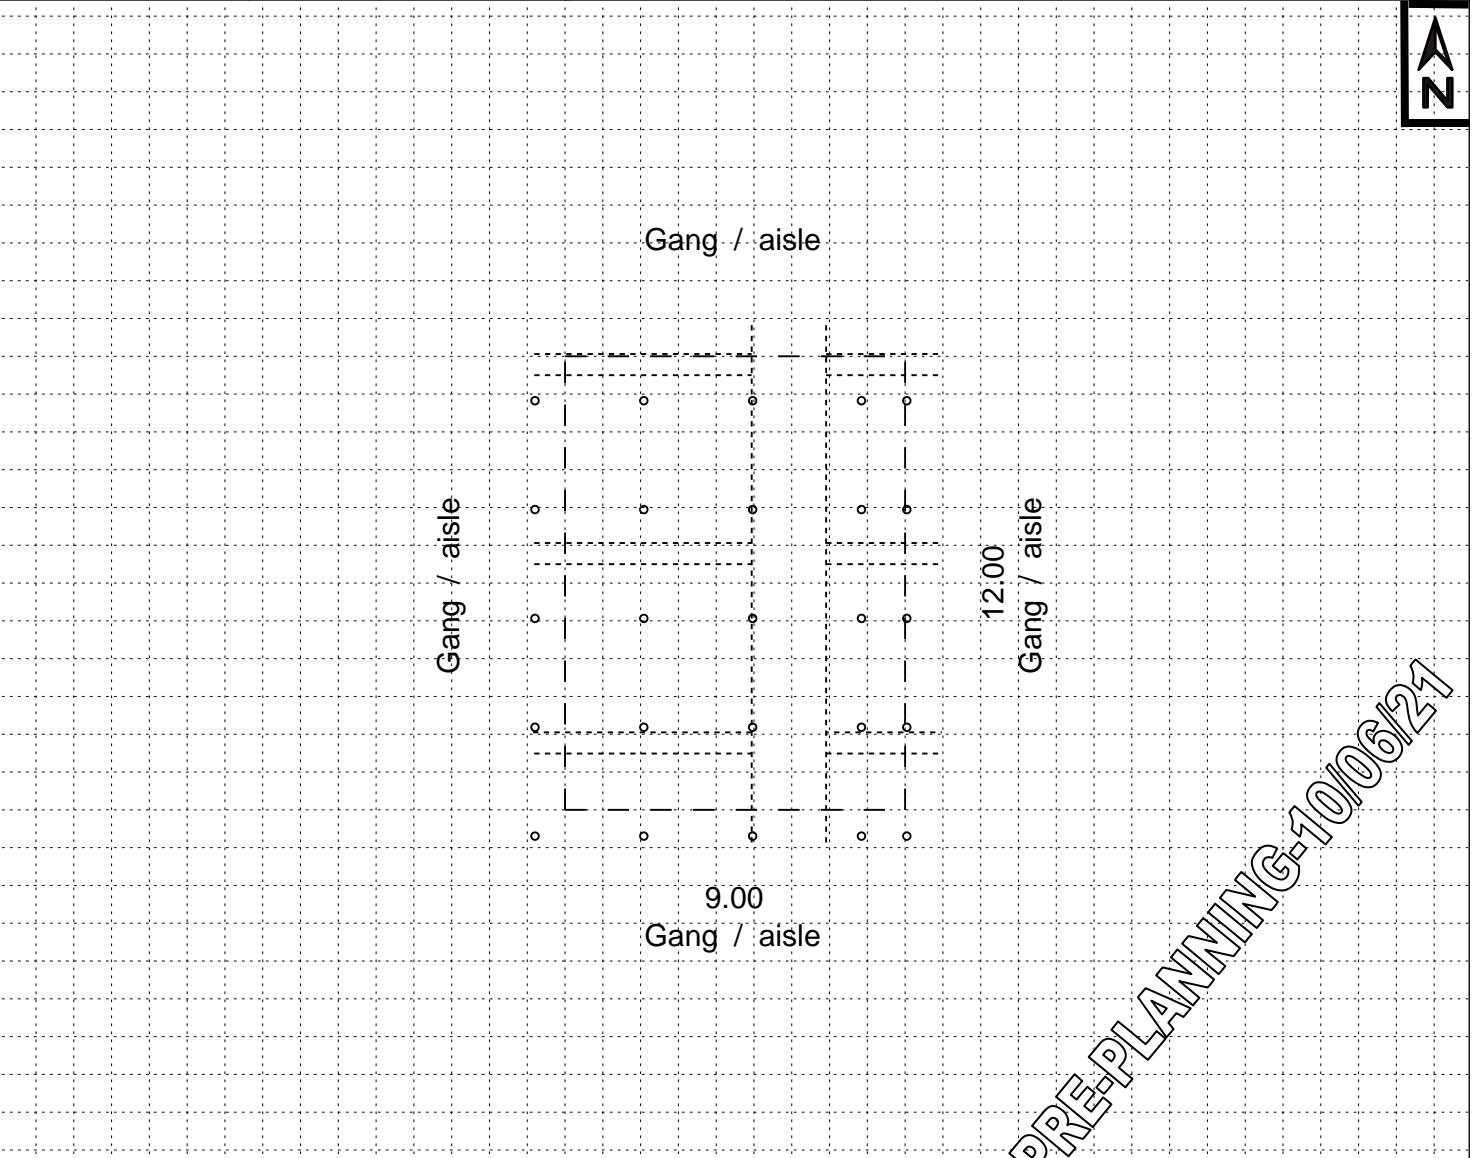

Standbegrenzungswände müssen bestellt werden  
Stand partition walls must be ordered

Messe  
Düsseldorf GmbH  
Postfach 101006  
G3-VS  
D-40001 Düsseldorf

Grundriss-Umgebung

Layout Aera  
Veranstaltung:

Event: EuroShop

1010511 26.02.-02.03.11

Name des Ausstellers:

ISO

Standnummer:

10F18

Name of exhibitor:

1000322752 000

Stand No.

ARCHITEKTUR & DESIGN FORUM

0,92

2,00

0E14  
MODULBOX

INTER MARK

10E18

CBC  
TOLI  
FLOORING

10F19

ISO

10F18

10F21

ALS

10F20

APAVISA

10G21

UZIN UTZ

10H21

TOUCAN-T

VORABPLANUNG-10/06/21

PRE-PLANNING-10/06/21